




Documento de zonificación previa para la elaboración del PORN del Parque Regional de Cabo Cope - Puntas de Calnegre

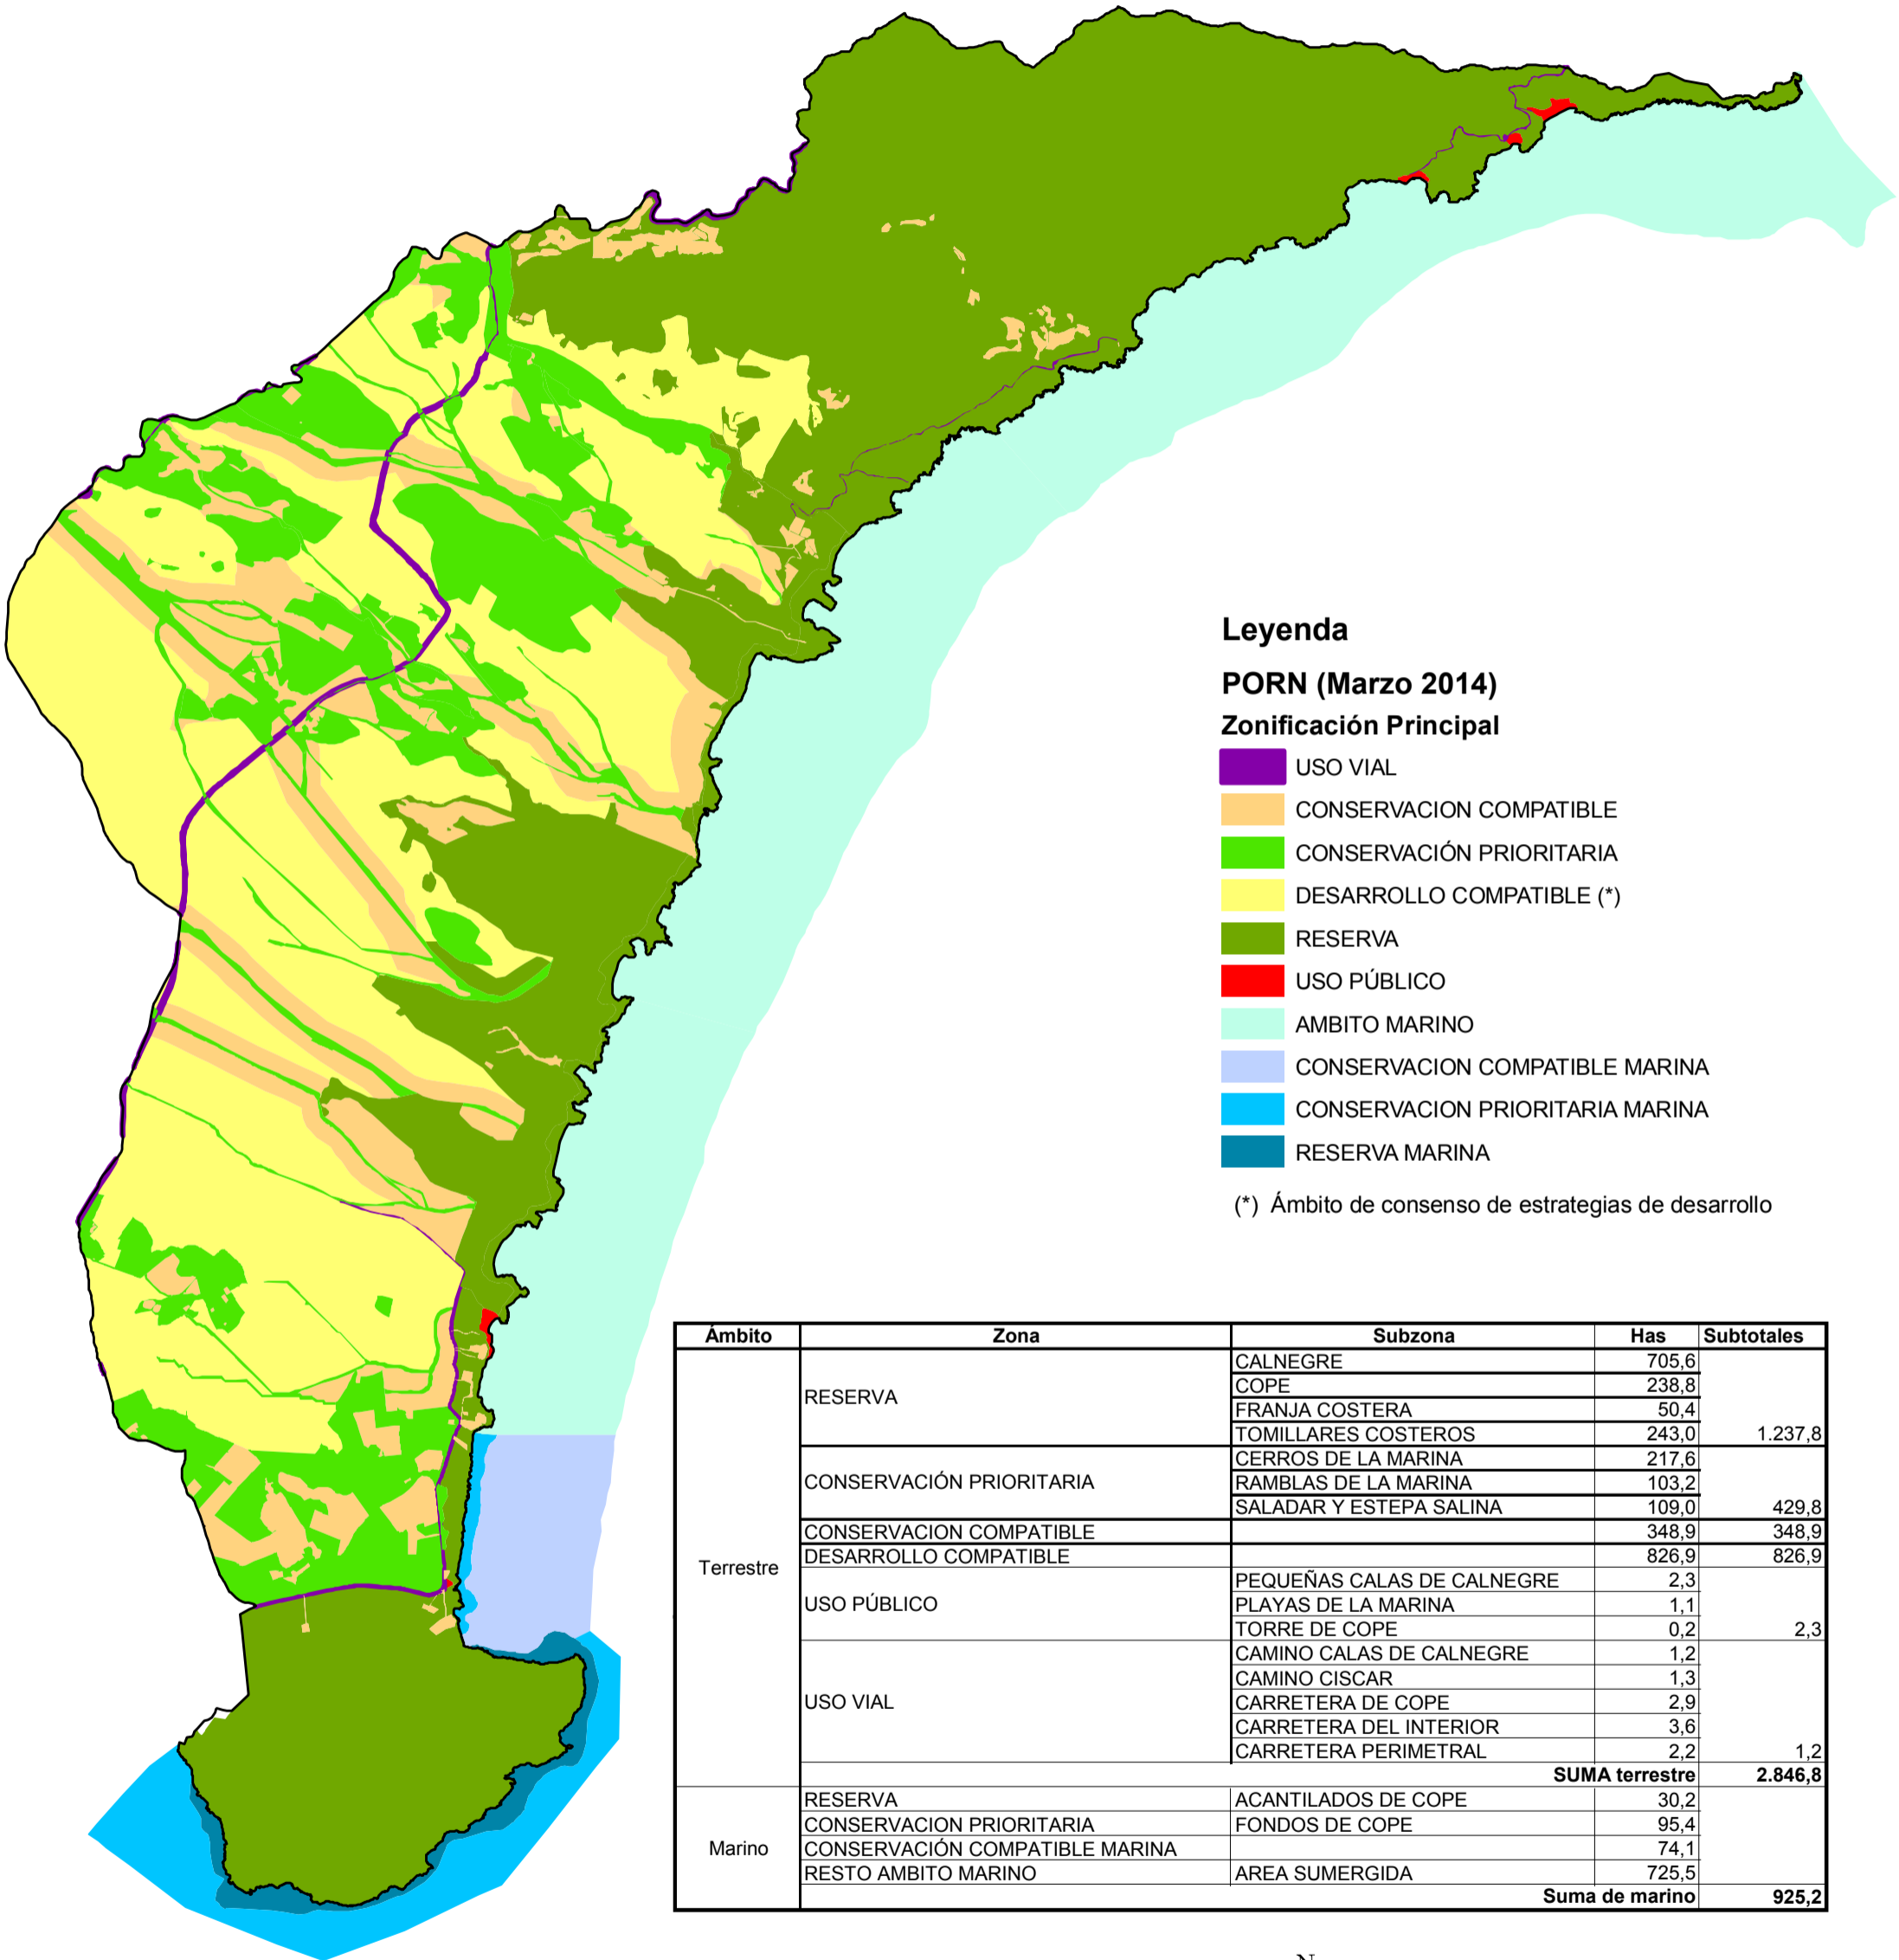

Leyenda


PORN (Marzo 2014)

Zonificación Principal

- USO VIAL
- CONSERVACION COMPATIBLE
- CONSERVACIÓN PRIORITARIA
- DESARROLLO COMPATIBLE (*)
- RESERVA
- USO PÚBLICO
- AMBITO MARINO
- CONSERVACION COMPATIBLE MARINA
- CONSERVACION PRIORITARIA MARINA
- RESERVA MARINA

(*) Ámbito de consenso de estrategias de desarrollo

Ambito	Zona	Subzona	Has	Subtotales	
Terrestre	RESERVA	CALNEGRE	705,6	1.237,8	
		COPE	238,8		
		FRANJA COSTERA	50,4		
		TOMILLARES COSTEROS	243,0		
	CONSERVACIÓN PRIORITARIA	CERROS DE LA MARINA	217,6	429,8	
		RAMBLAS DE LA MARINA	103,2		
		SALADAR Y ESTEPA SALINA	109,0		
	CONSERVACION COMPATIBLE		348,9	348,9	
	DESARROLLO COMPATIBLE		826,9	826,9	
	USO PÚBLICO	PEQUEÑAS CALAS DE CALNEGRE	PEQUEÑAS CALAS DE CALNEGRE	2,3	2,3
			PLAYAS DE LA MARINA	1,1	
			TORRE DE COPE	0,2	
		USO VIAL	CAMINO CALAS DE CALNEGRE	1,2	1,2
CAMINO CISCAR			1,3		
CARRETERA DE COPE			2,9		
CARRETERA DEL INTERIOR			3,6		
	CARRETERA PERIMETRAL	2,2	1,2		
SUMA terrestre			2.846,8		
Marino	RESERVA	ACANTILADOS DE COPE	30,2	925,2	
	CONSERVACION PRIORITARIA	FONDOS DE COPE	95,4		
	CONSERVACIÓN COMPATIBLE MARINA		74,1		
	RESTO AMBITO MARINO	AREA SUMERGIDA	725,5		
Suma de marino			925,2		

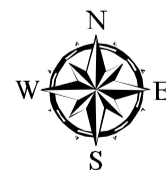

Escala 1:35.000
 (impreso en DIN-A3)